
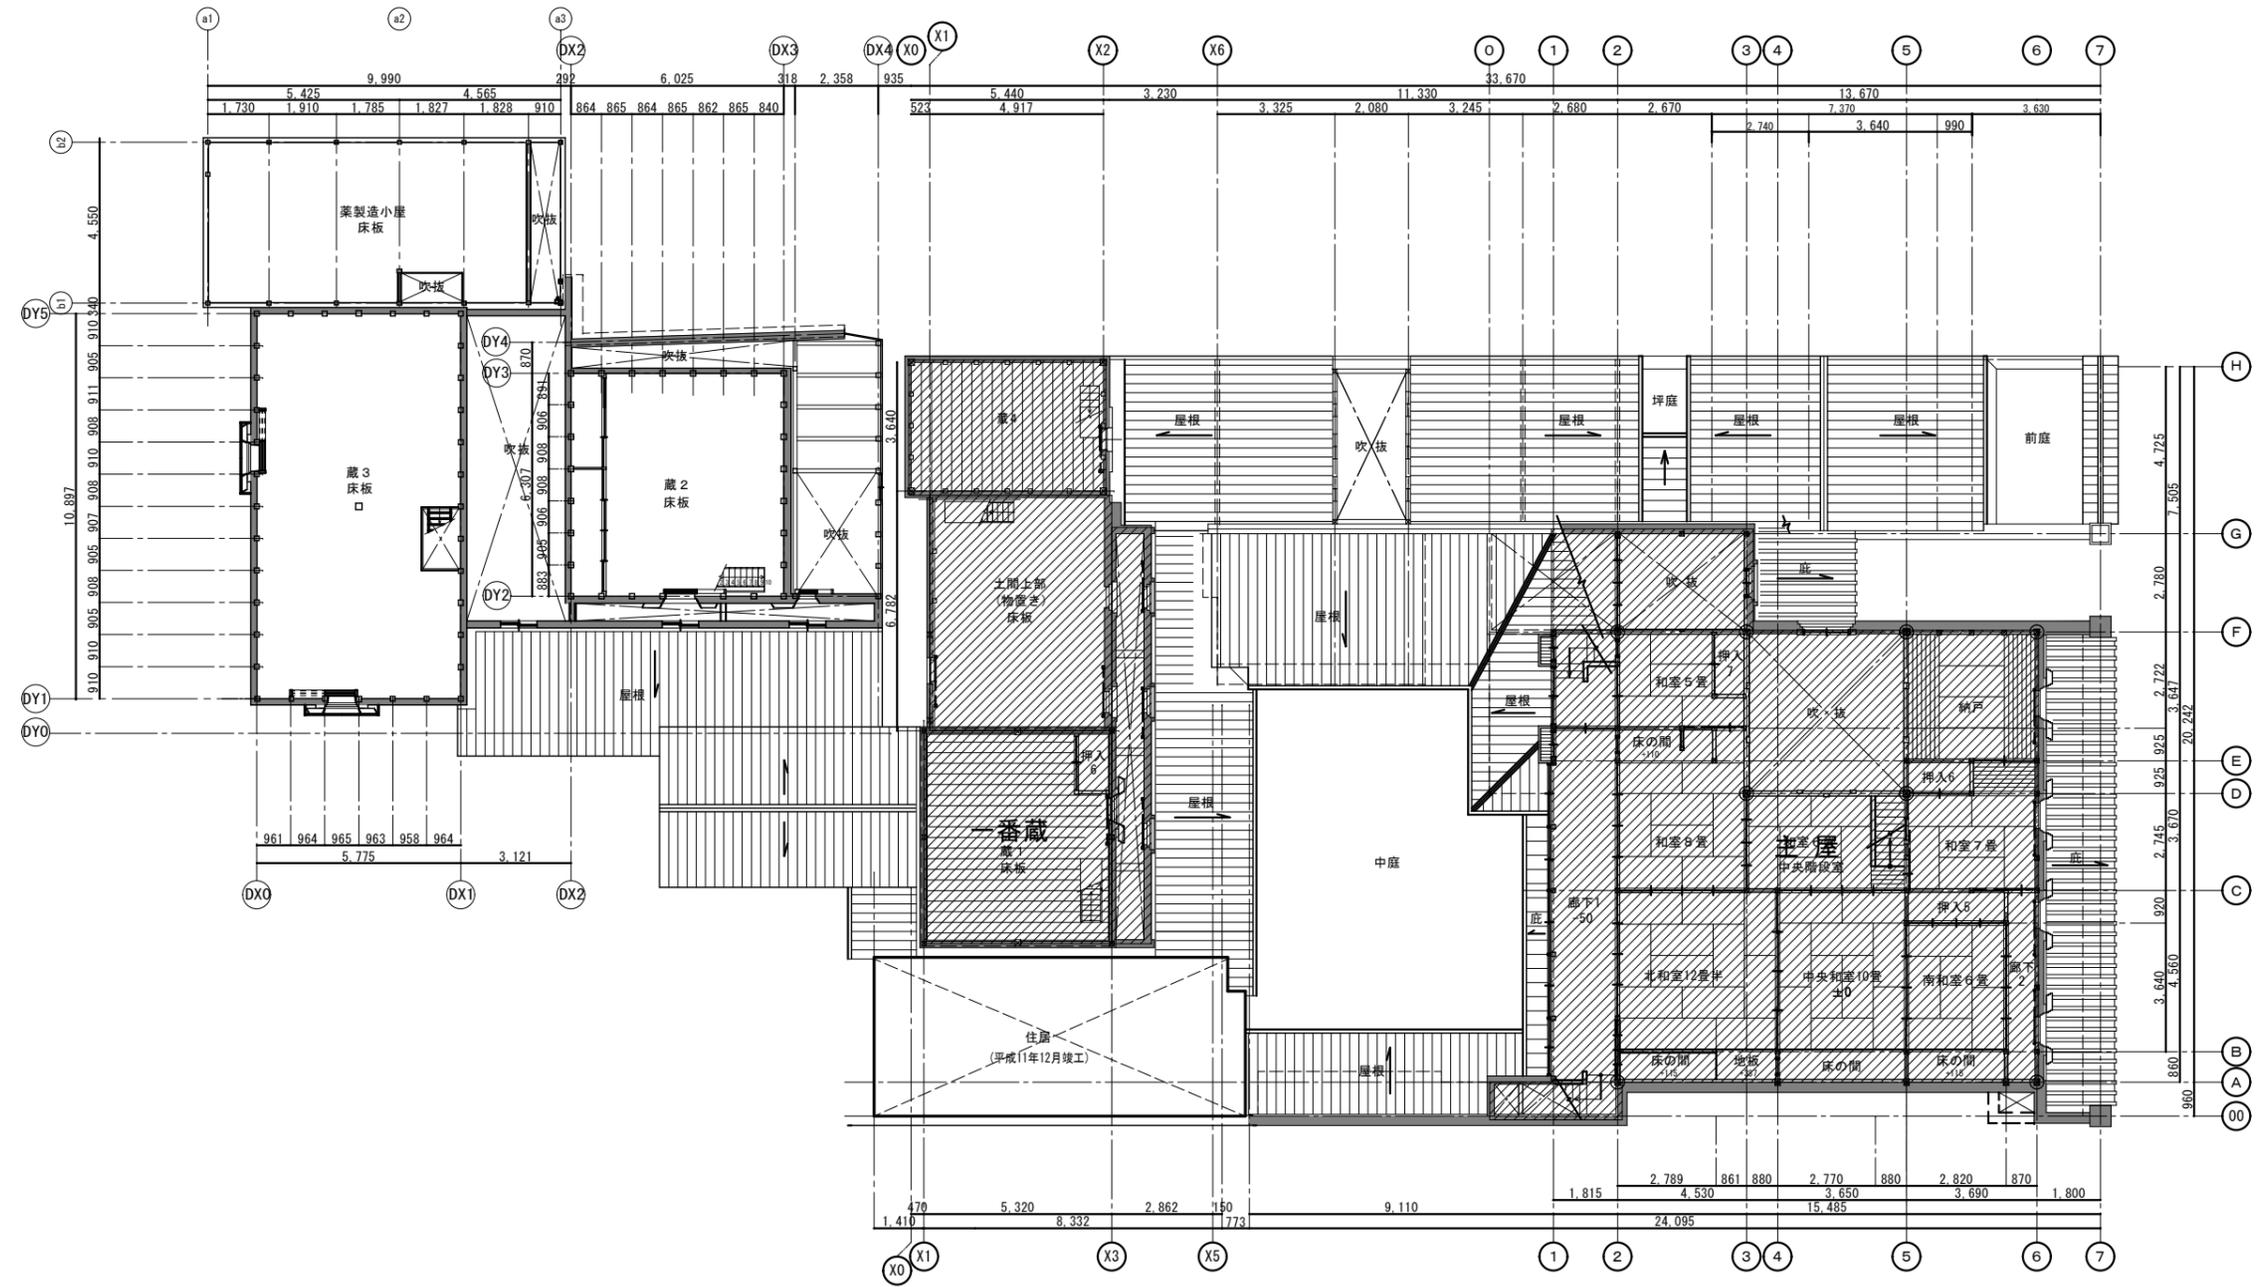


対象建造物

工事名	重要文化財 菅野家住宅主屋他4棟	図面番号	A-1
図面名称	1階平面図	縮尺	A1 1:100 A3 1:200
作成者	富山県建築士会	作成日	2023.08.

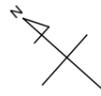

対象建築物

工事名	重要文化財 菅野家住宅主屋他4棟	図面番号	A-2
図面名称	2階平面図	縮尺	A1 1:100 A3 1:200
作成者	富山県建築士会	作成日	2023.06.